



**PŘECHODNÉ DZ K DIO
II/392 VELKÉ MEZÍŘÍČI -
TASOV**

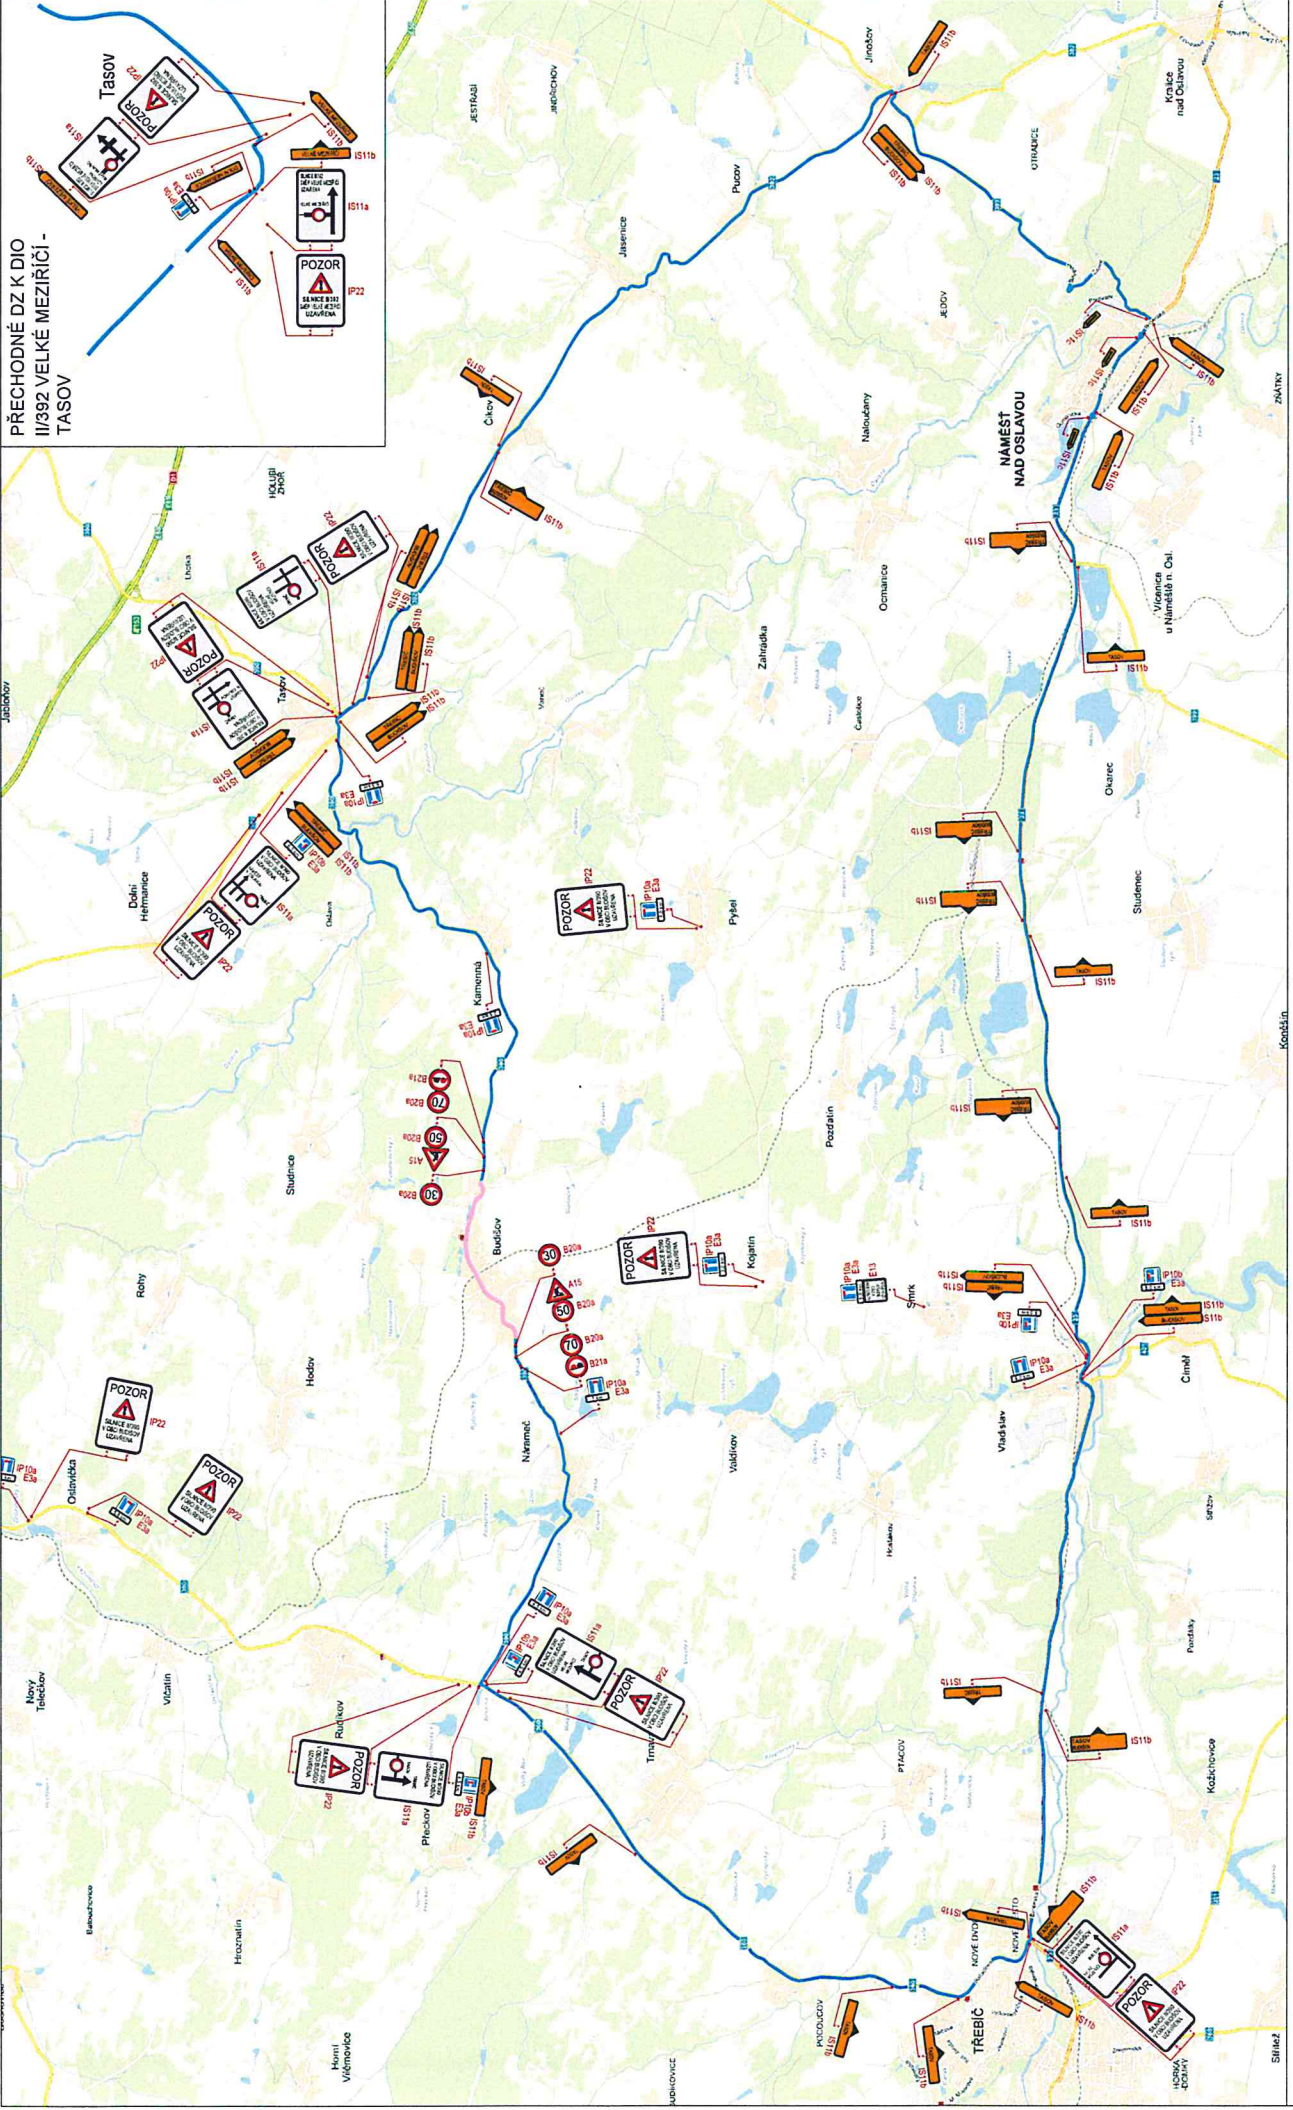

LEGENDA:

- TRVALÉ DOPRAVNÍ ZNAČENÍ
- NAVRŽENÉ PŘECHODNÉ DZ
- UZAVŘENÝ ÚSEK
- OBJÍZDNÁ TRASA

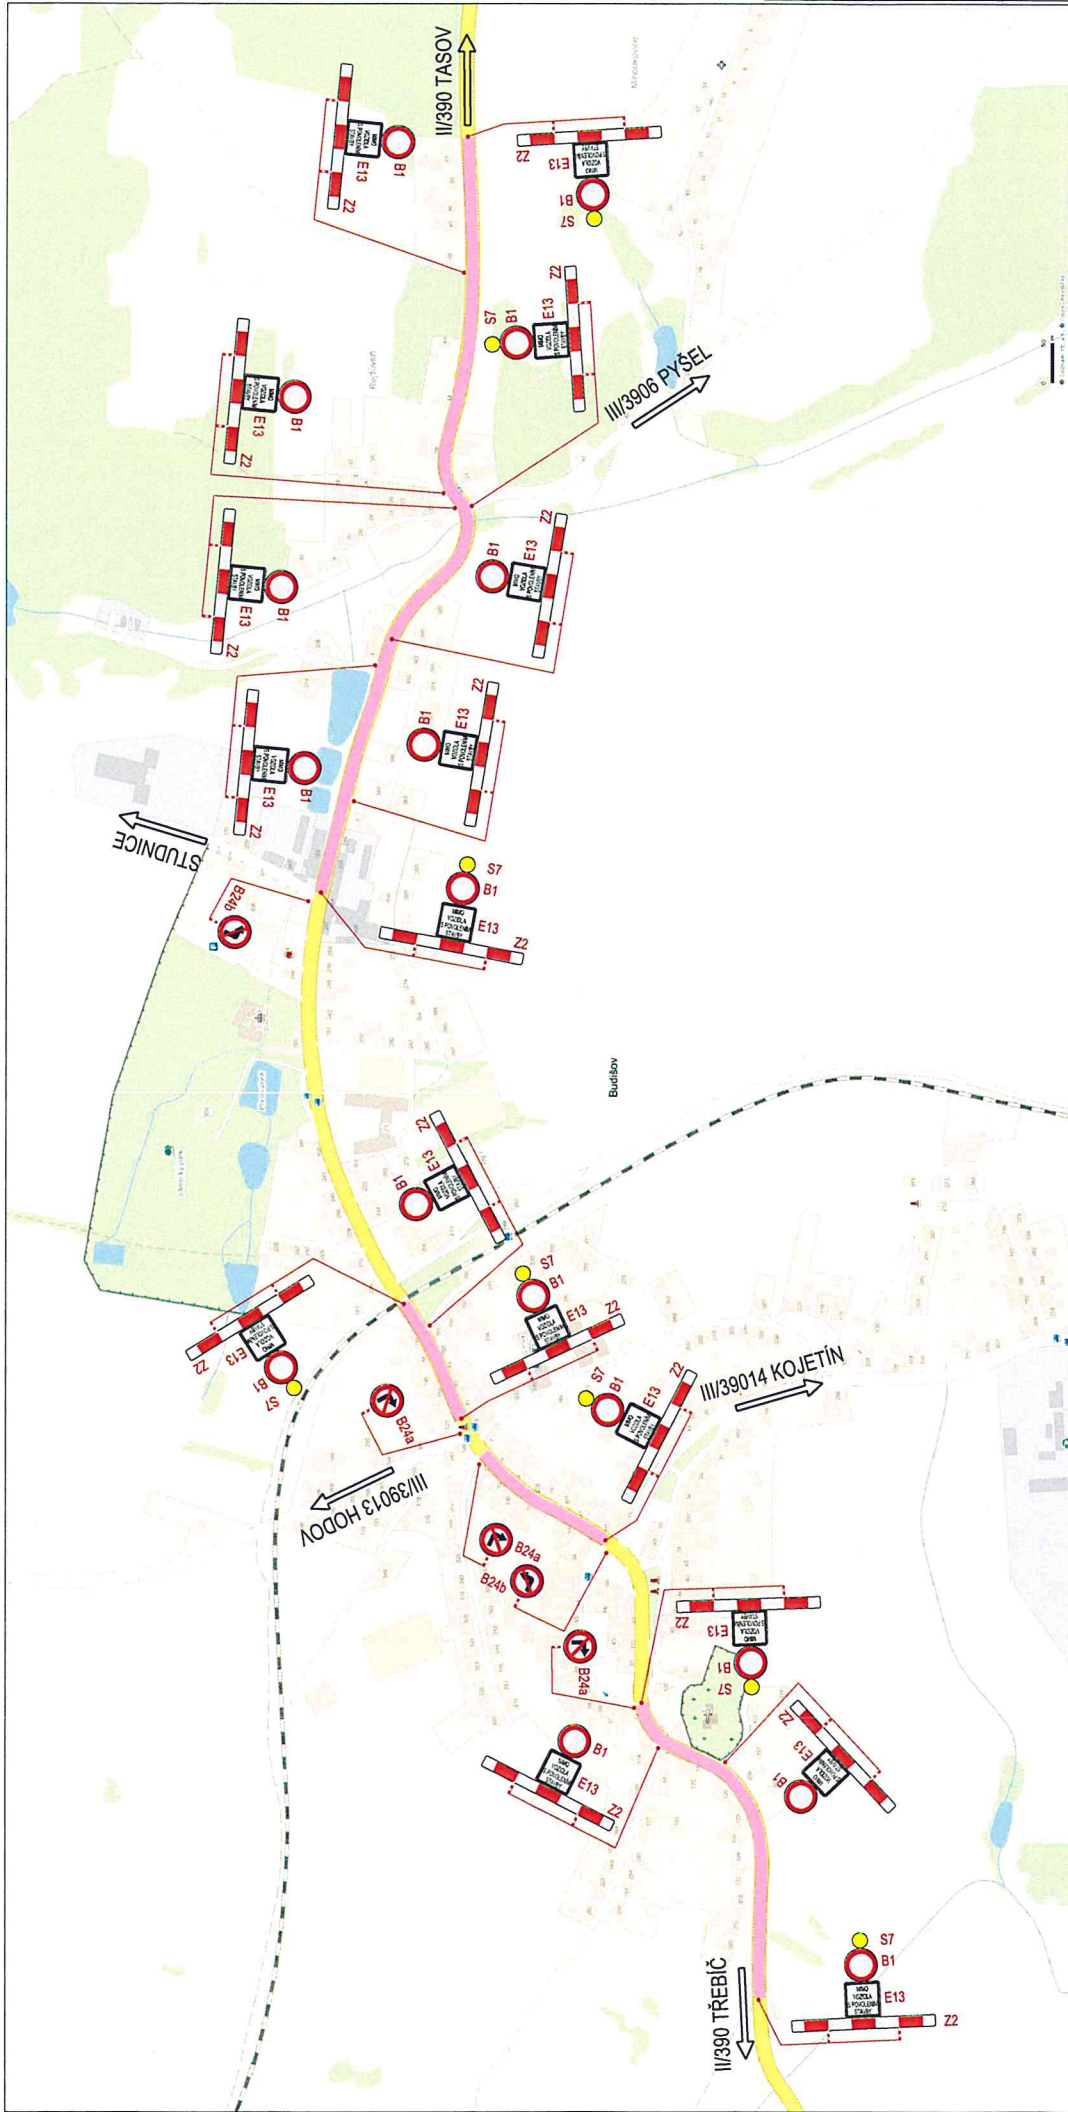

LEGENDA:

- TRVALÉ DOPRAVNÍ ZNAČENÍ
- NAVRŽENÉ PŘECHODNÉ DZ
- UZAVŘENÝ ÚSEK

PLATNOST DOKUMENTACE

POLICIE ČESKÉ REPUBLIKY -

SPDI SOUHLASÍ POUŽITÍ S DZ, OBJÍZDNOU TRASOU, ZUK A UZAVÍRKOUP PLATNOST VYJÁDRĚNÍ 1 ROK v

v/2016

Požádá dopravní značení bude v sčítání odlišnosti a v relevantním provedení I/1 k návrhu dopravního značení bylo vyloučeno: IP 65 Zásady pro úpravy značení na pozemních komunikacích IP 66 Zásady pro označování pracovišť má na pozemních komunikacích

VYPRACOVAL:	Ing. František Preisler	
KONTROLOVAL:	Richard Peška	
NAZEV AKCE:	III/390 BUDIŠOV - PRŮTAH Přechodné dopravní značení - omezení provozu	
OBSAH:	Situace dopravně-inženýrských opatření	
DATUM:	07/2016	
Arch. č.:	29.1	



VYZNAČ, s.r.o.
Stránská 5113/1, 586 01 Jihlava

