


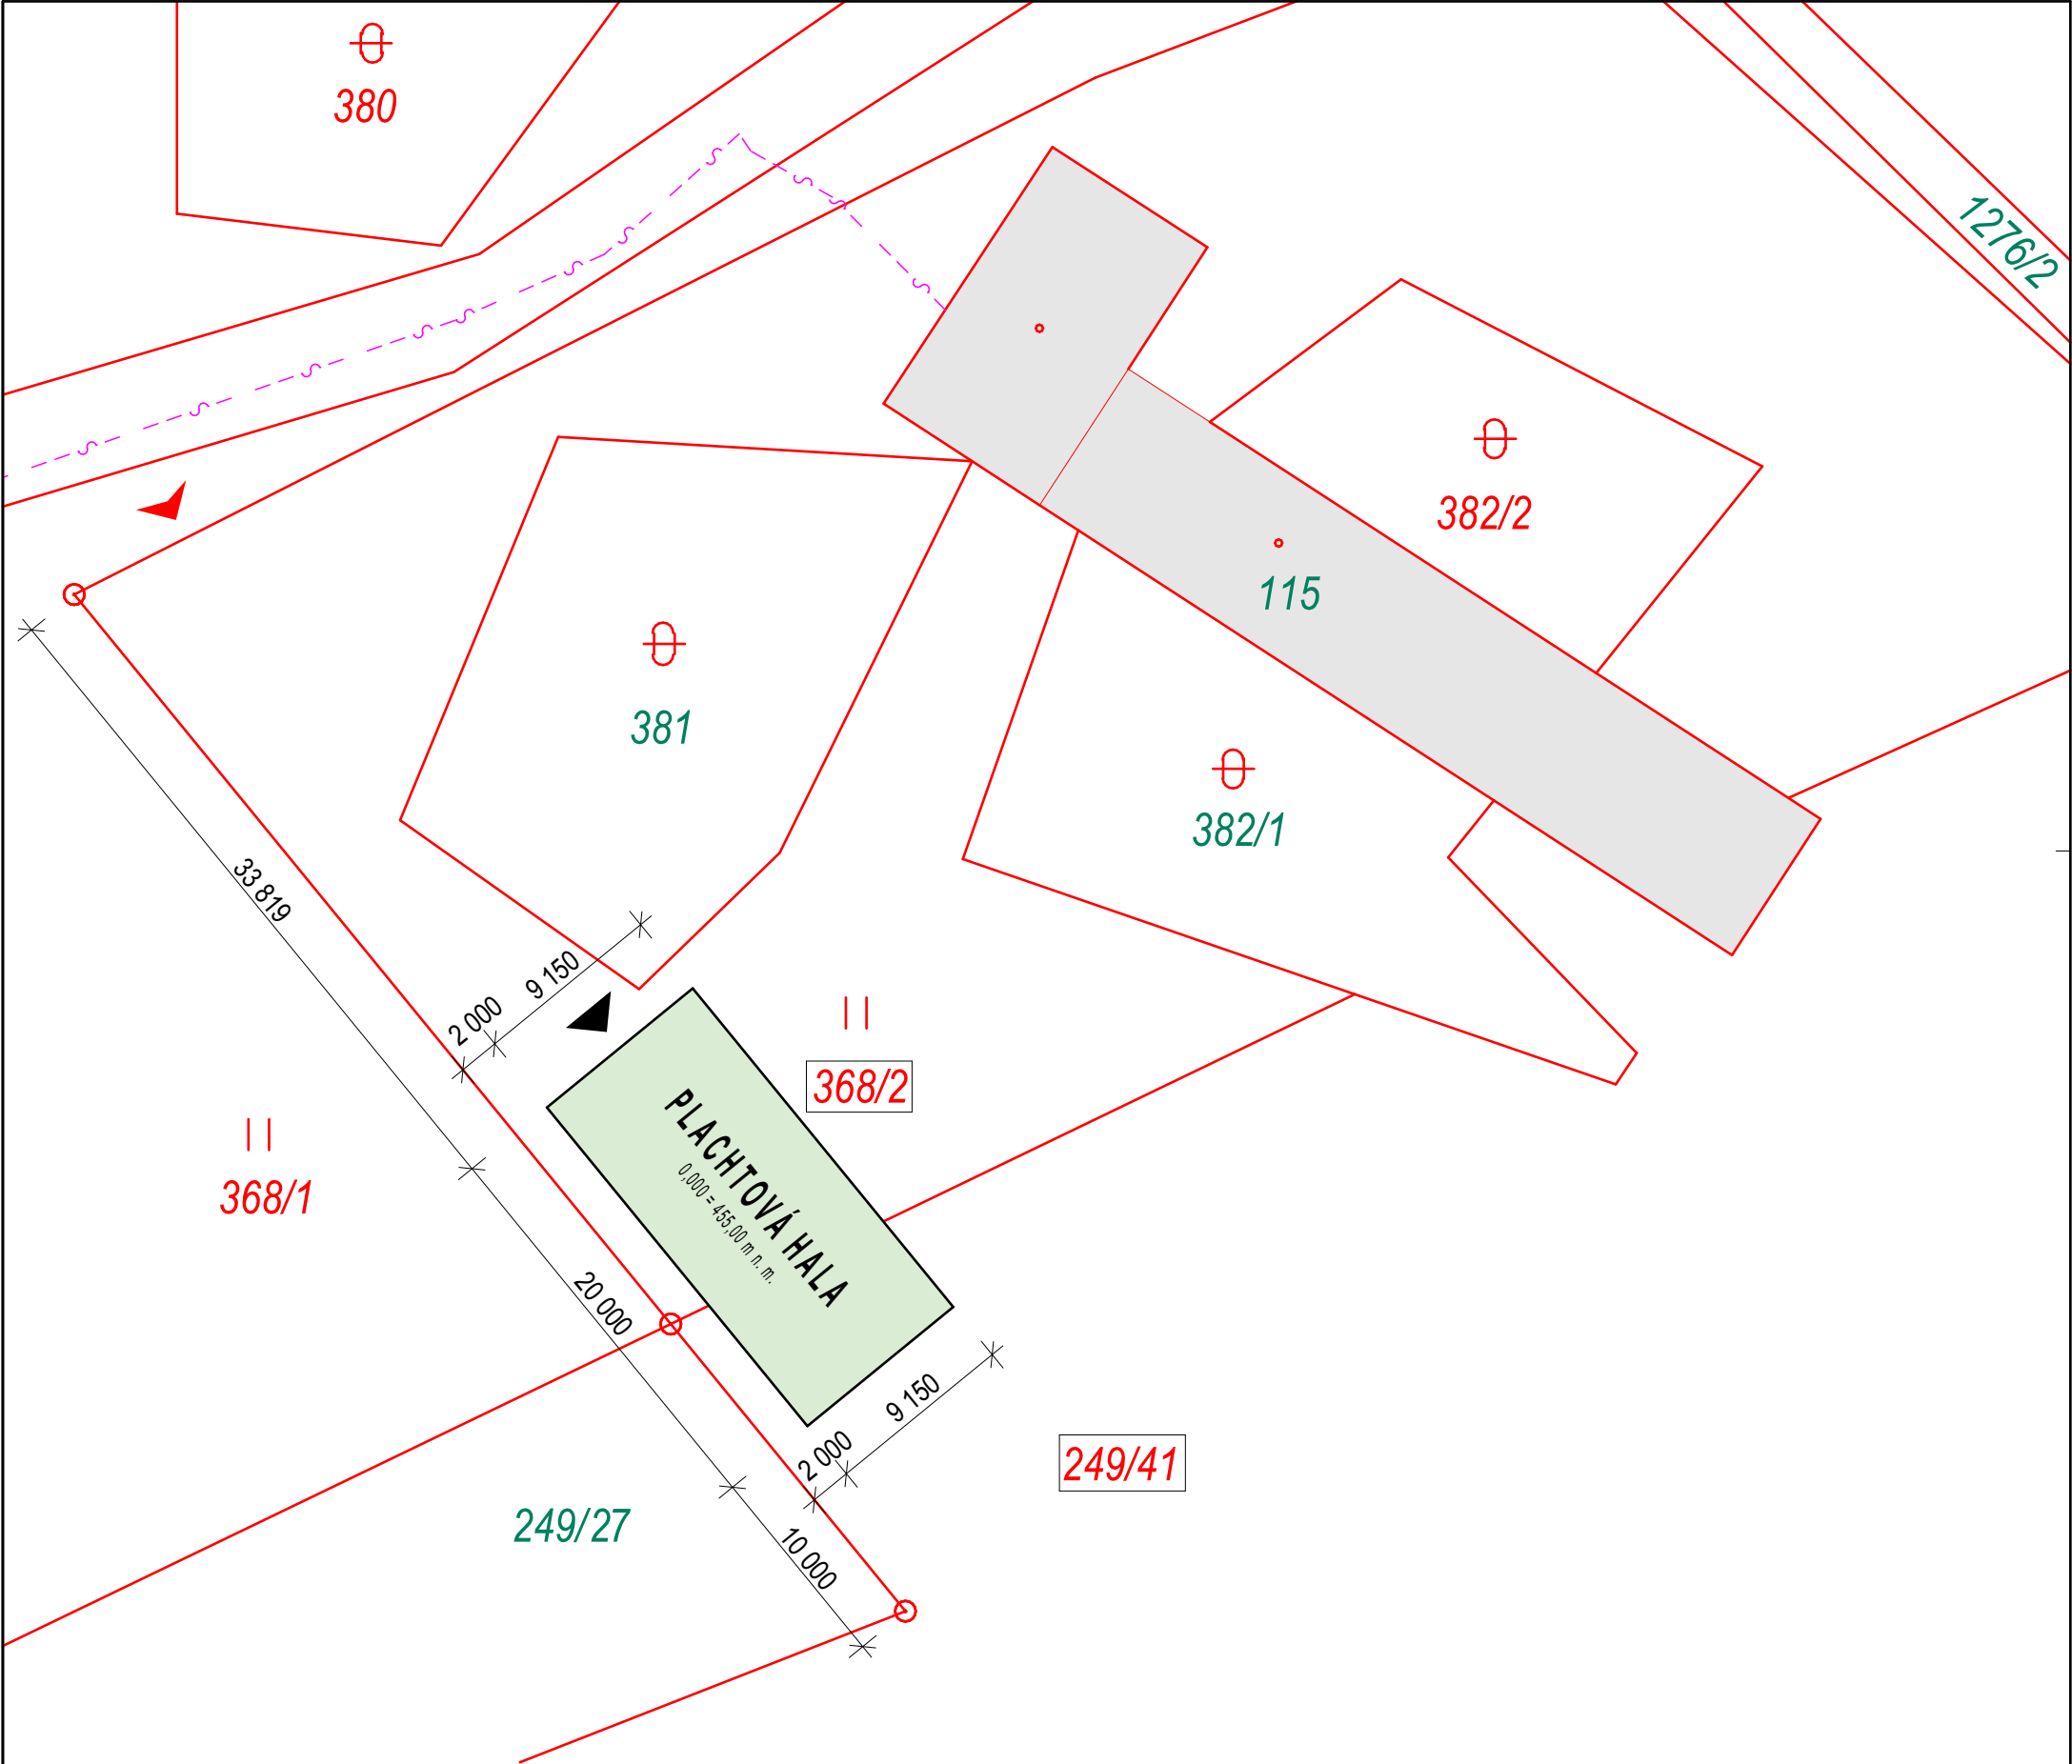

DOPLŇUJÍCÍ INFORMACE

- VÝŠKA OBJEKTU - 4,9 m.
- PLACHTOVÁ HALA JE DOČASNÁ LEHKÁ KONSTRUKCE, NEJEDNÁ SE O ZASTAVĚNOUANI ZPEVNĚNOU PLOCHU.
- STÁVAJÍCÍ TERÉN ZŮSTANE ZACHOVÁN. NOSNÁ KONSTRUKCE HALY BUDE KOTVENA DO TERÉNU POMOCÍ OCELOVÝCH ZEMNÍCH VRUTŮ.
- OBJEKT NEBUDE NAPOJEN NA INŽENÝRSKÉ SÍTĚ.

LEGENDA NAVRŽENÝCH PLOCH A TERÉNNÍCH ÚPRAV

- PLACHTOVÁ HALA - plocha 183,0 m²
Parc. č. 368/2 a parc. č. 249/41; obec Kamenná [590801], k. ú. Kamenná nad Oslavou [662763]

LEGENDA ZNAČENÍ

- 368/2

DOTČENÉ PARCELNÍ ČÍSLO VE VLASTNICTVÍ INVESTORA
- 381

PARCELNÍ ČÍSLO - VLASTNÍK SOUSEDNÍ NEMOVITOSTI A ÚČASTNÍK ŘÍZENÍ
- 380

PARCELNÍ ČÍSLO
- VSTUP DO OBJEKTU
- STÁVAJÍCÍ SJEZD NA POZEMEK

LEGENDA INŽENÝRSKÝCH SÍTÍ

- SDĚLOVACÍ KABEL NADZEMNÍ - CETIN a.s.

NADMOŘSKÁ VÝŠKA JE STANOVENA ORIENTAČNĚ Z MAPY, PODROBNÉ TACHYMETRICKÉ MĚŘENÍ GEODETEM NEBYLO NA POZEMKU PROVEDENO. DLE VYHLÁŠKY Č. 499/2006 SB. O DOKUMENTACI STAVEB (V PLATNÉM ZNĚNÍ) TATO PROJEKTOVÁ DOKUMENTACE SLOUŽÍ PRO ZÍSKÁNÍ POTŘEBNÝCH POVOLENÍ A NENÍ TAK URČENA JAKO PODKLAD K PROVEDENÍ STAVBY! ZHOTOVITEL PROJEKTOVÉ DOKUMENTACE SI VYHRAŽUJE PRÁVO DLE ZÁKONA ČÍSLO 121/2000 SB., O PRÁVU AUTORSKÉM NA ZÁKLADĚ KTERÉHO NESMÍ BÝT TOTO DÍLO POSKYTNUTO TŘETÍM OSOBÁM BEZ SOUHLASU ZHOTOVITELE.

Stupeň dokumentace	Dokumentace pro povolení stavby	Paré Autorizace	 tel.: +420 725 474 854, rodkova.projekce@seznam.cz Daniela Rodková, IČO: 21665125	
Vyhláška č. 131/2024 Sb.	příloha č. 1			
Autor stavby	Ing. Daniela Rodková			
Autorizovaný inženýr	-			
Hlavní inženýr projektu	Ing. Daniela Rodková			
Projektant	Ing. Daniela Rodková			
	-			
Název stavby	Montovaná plachtová hala	Číslo zakázky 19/2026	Úroveň 0,000 455,00 m n. m.	
Investor	StaZaMont development s.r.o., Wagnerova 1743, 66601 Tišnov		Výškový systém	B.p.v.
Místo stavby	Obec Kamenná [590801], k. ú. Kamenná nad Oslavou [662763], parc. č. 368/2 a parc. č. 249/41		Souřadnicový systém	JTSK
Stavební objekt	SO.01 Plachotová hala		Formát	2x A4
Část dokumentace	C. Situační výkresy		Datum	06/2026
Název výkresu	Koordinální situační výkres		Stav	Nový
			Měřítko	Číslo výkresy 1:350 C.3